


▽..50-SVVV..6-S  
 VV..18-SVVV..0.8-S

PA00000

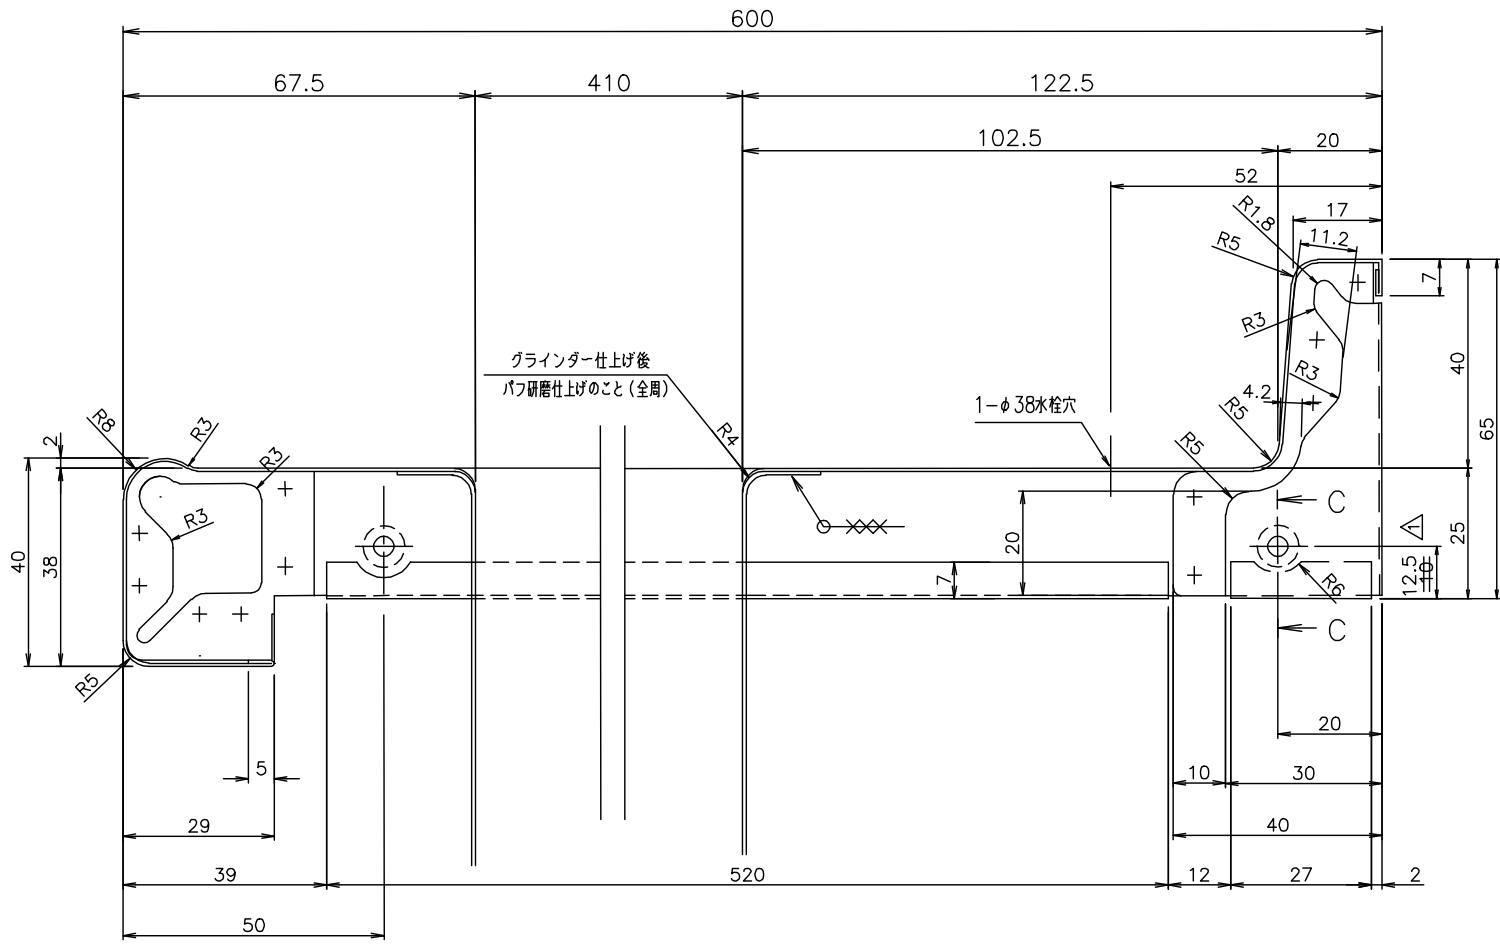

C-C断面図(1/1)  
 サラ穴部詳細

A-A断面図(1/1)

△	図面の書式変更	11-03-23	クリハラ
△	品種統合のため	02-11-15	オオクラ
来歴 REVISION			

登録	製(写)図	SIGN	DATE	主任	承認	SCALE
	BR.PY	オオクラ	02-06-10	ASSIST	CHIEF	1/10
	調査				ヤマモト	1/
	担当					/
トヨウラ TOYOURA						

コンパクトキッチン  
 TUCK-1200 L/R 断面図1

DWG No.	3TUT 0012 2
関連図番 REL	